
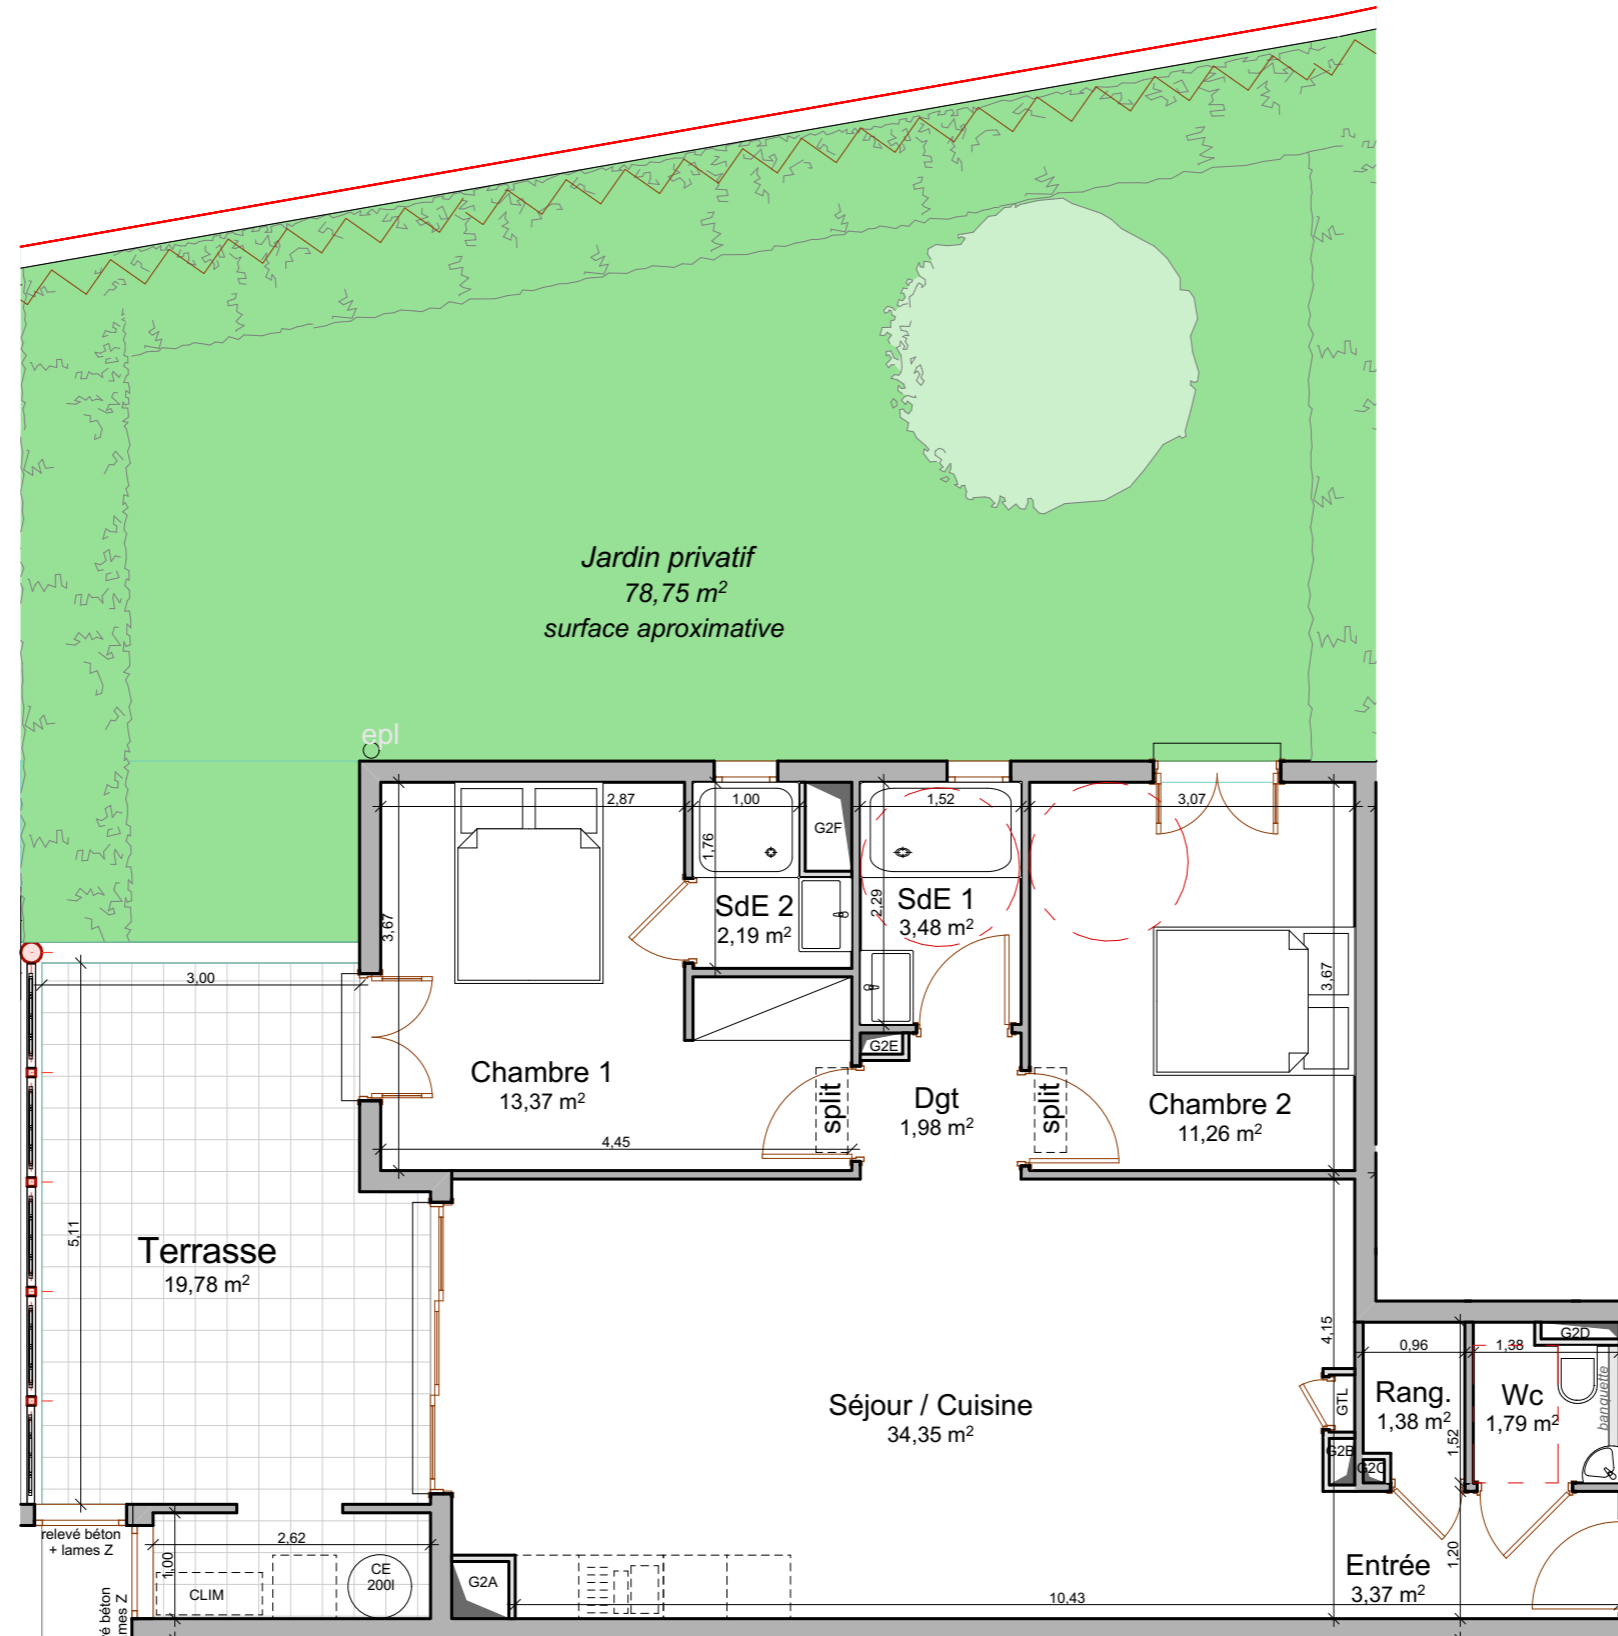


Les Hauts de Cluny

Impasse de la Guyane
97200 FORT DE FRANCE

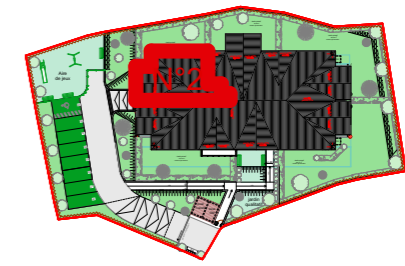

Appartement : 3 PIECES
N°2

RDC

Chambre 1	13,37
Chambre 2	11,26
Dgt	1,98
Entrée	3,37
Rang.	1,38
SdE 1	3,48
SdE 2	2,19
Séjour / Cuisine	34,35
Terrasse	19,78
Wc	1,79

Surface totale **92,95 m²**

Jardin privatif

ANNEXES:

Stationnement	30/57
Cave	42

Plan de réservation

Date : 07/03/23

Des modifications sont susceptibles d'être apportées à ce plan en fonction des nécessités techniques et/ou des impératifs réglementaires de la réalisation tant en ce qui concerne les dimensions libres que l'équipement. Les surfaces et les cotes sont approximatives.

Les retombées, soffites, faux-plafonds, équipements sanitaires ainsi que les calpinages et dimensions des carrelages sont figurés à titre indicatif et peuvent subir des modifications pour les impératifs techniques. Les équipements ménagers ne sont pas fournis.

Le descriptif sommaire complète ce plan pour les matériaux et équipements fournis.