
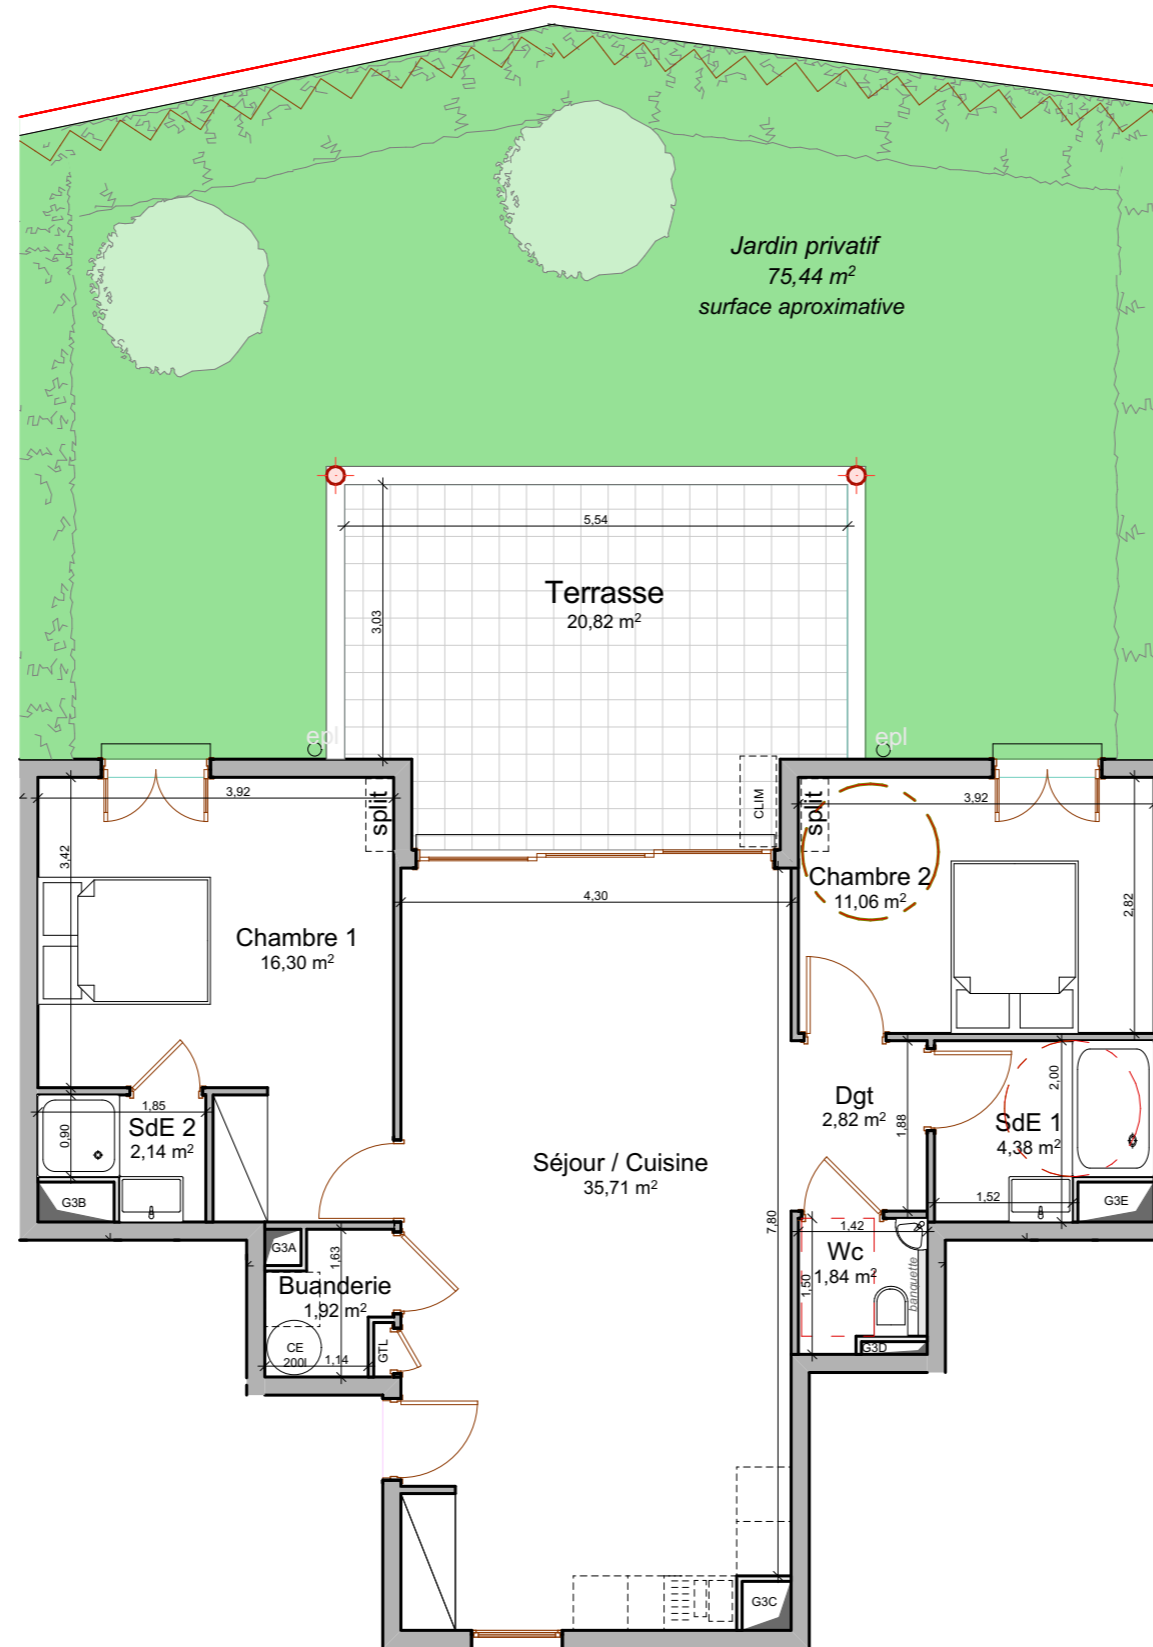
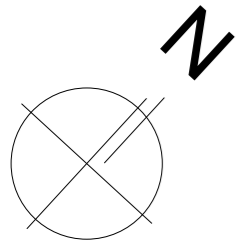


# Les Hauts de Cluny

Impasse de la Guyane  
97200 FORT DE FRANCE

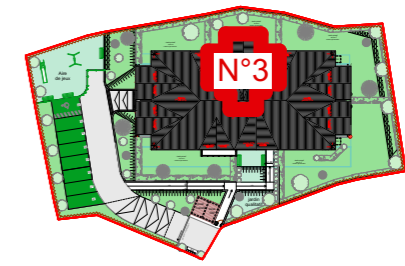

Appartement : 3 PIECES  
N°3  
RDC

Buanderie	1,92
Chambre 1	16,30
Chambre 2	11,06
Dgt	2,82
SdE 1	4,38
SdE 2	2,14
Séjour / Cuisine	35,71
Terrasse	20,82
Wc	1,84

Surface totale **96,99 m²**

Jardin privatif

ANNEXES:

Stationnement	22/23
Cave	43

Plan de réservation

Date : 07/03/23

Des modifications sont susceptibles d'être apportées à ce plan en fonction des nécessités techniques et/ou des impératifs réglementaires de la réalisation tant en ce qui concerne les dimensions libres que l'équipement. Les surfaces et les cotes sont approximatives.

Les retombées, soffites, faux-plafonds, équipements sanitaires ainsi que les calpinages et dimensions des carrelages sont figurés à titre indicatif et peuvent subir des modifications pour les impératifs techniques. Les équipements ménagers ne sont pas fournis.

Le descriptif sommaire complète ce plan pour les matériaux et équipements fournis.