


# La Briqueterie

8, Place des Combattants  
78430 Louveciennes

## Local commercial LOT 01

Surface Local 56.18 m<sup>2</sup>

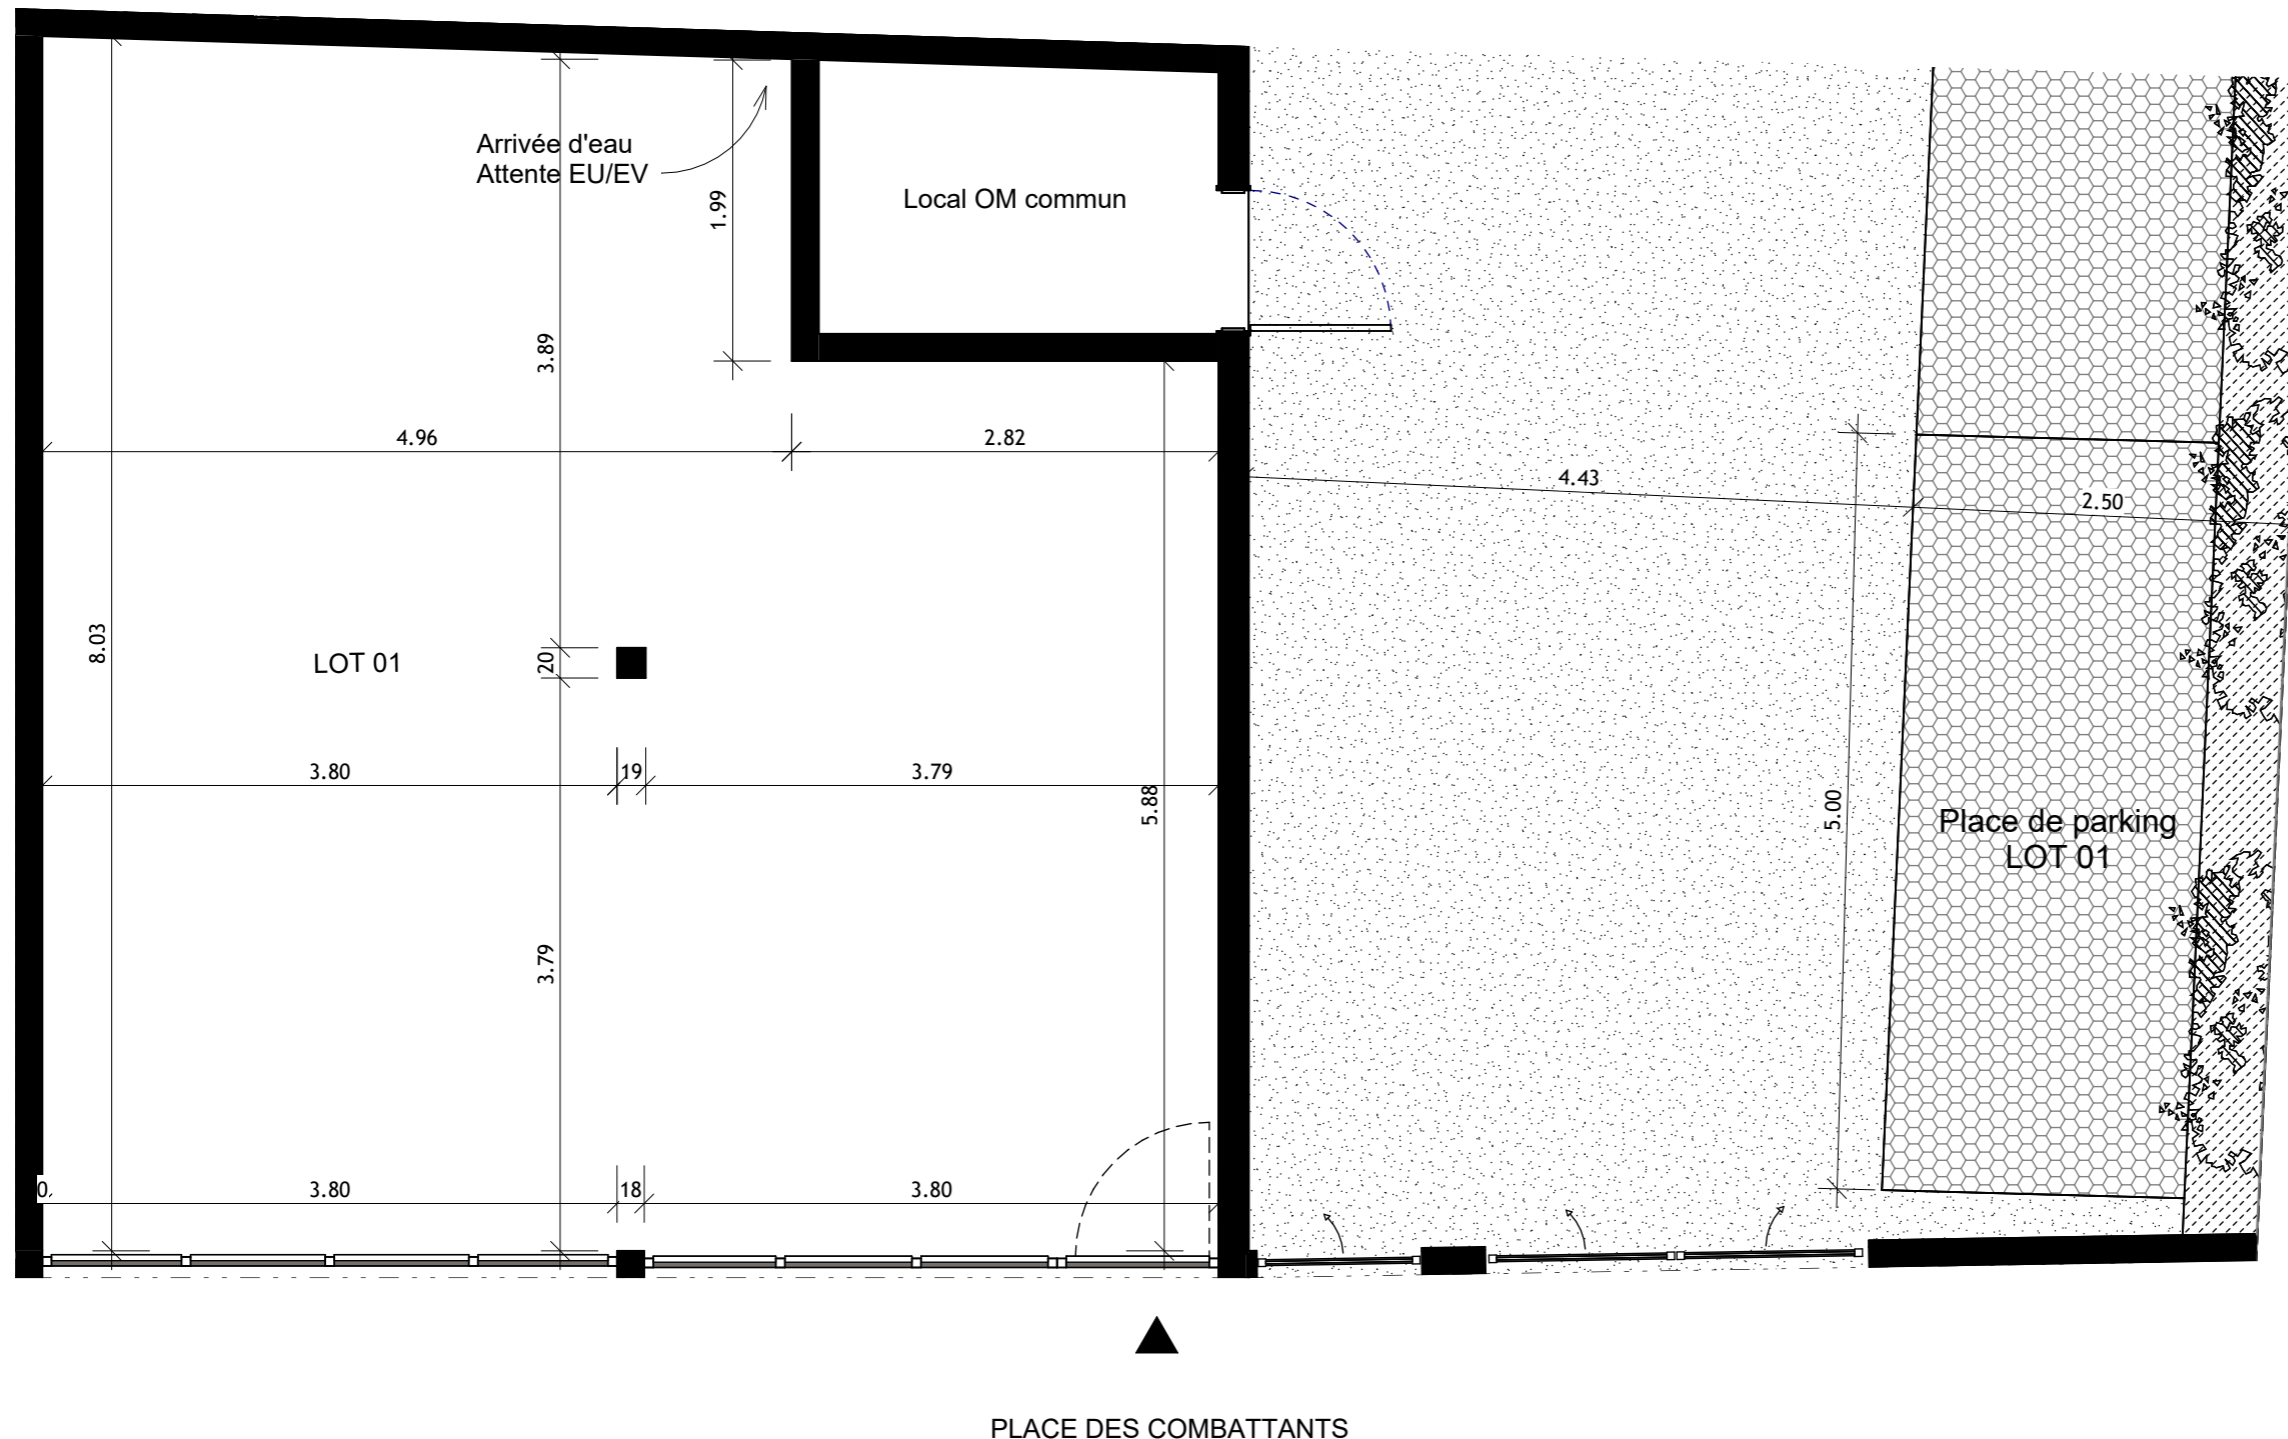

PLACE DES COMBATTANTS



PLAN DE VENTE DATE : 13-12-2021  
REALISATION SCCV La Briqueterie

Des modifications sont susceptibles d'être apportées à ce plan en fonction des nécessités techniques et/ou des impératifs réglementaires de la réalisation tant en ce qui concerne les dimensions libres que l'équipement. Les surfaces et les cotes sont approximatives. Les retombées, soffites, faux plafonds, équipements sanitaires ainsi que les calepinages et dimensions des carrelages sont figurés à titre indicatif et peuvent subir des modifications pour des impératifs techniques. Les équipements ménagers ne sont pas fournis (hormis l'évier et le meuble kitchenette). Le descriptif sommaire complète ce plan pour les matériaux et équipements fournis.