

La Briqueterie


8, Place des Combattants
78430 Louveciennes

Appartement 3 pièces

LOT 02


TABLEAU DES SURFACES (y compris placards)

Entrée	2.43 m ²
Séjour	28.02 m ²
Chambre 1	15.53 m ²
Cuisine	14.26 m ²
Chambre 2	10.67 m ²
Dgt	7.52 m ²
Sdb	5.49 m ²
Wc	1.99 m ²
Surface habitable	85.91 m²
Rgt/vélos	10.57 m ²
Buanderie	4.46 m ²
LT	1.73 m ²
Surface annexe	16.76 m²

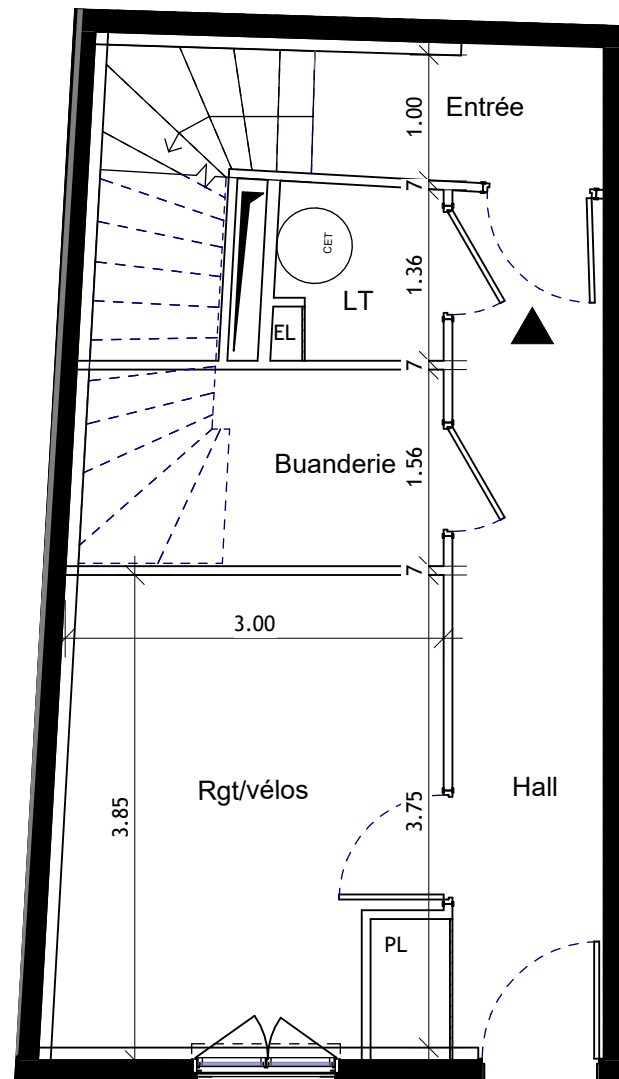

PLACE DES COMBATTANTS

Plan RDC

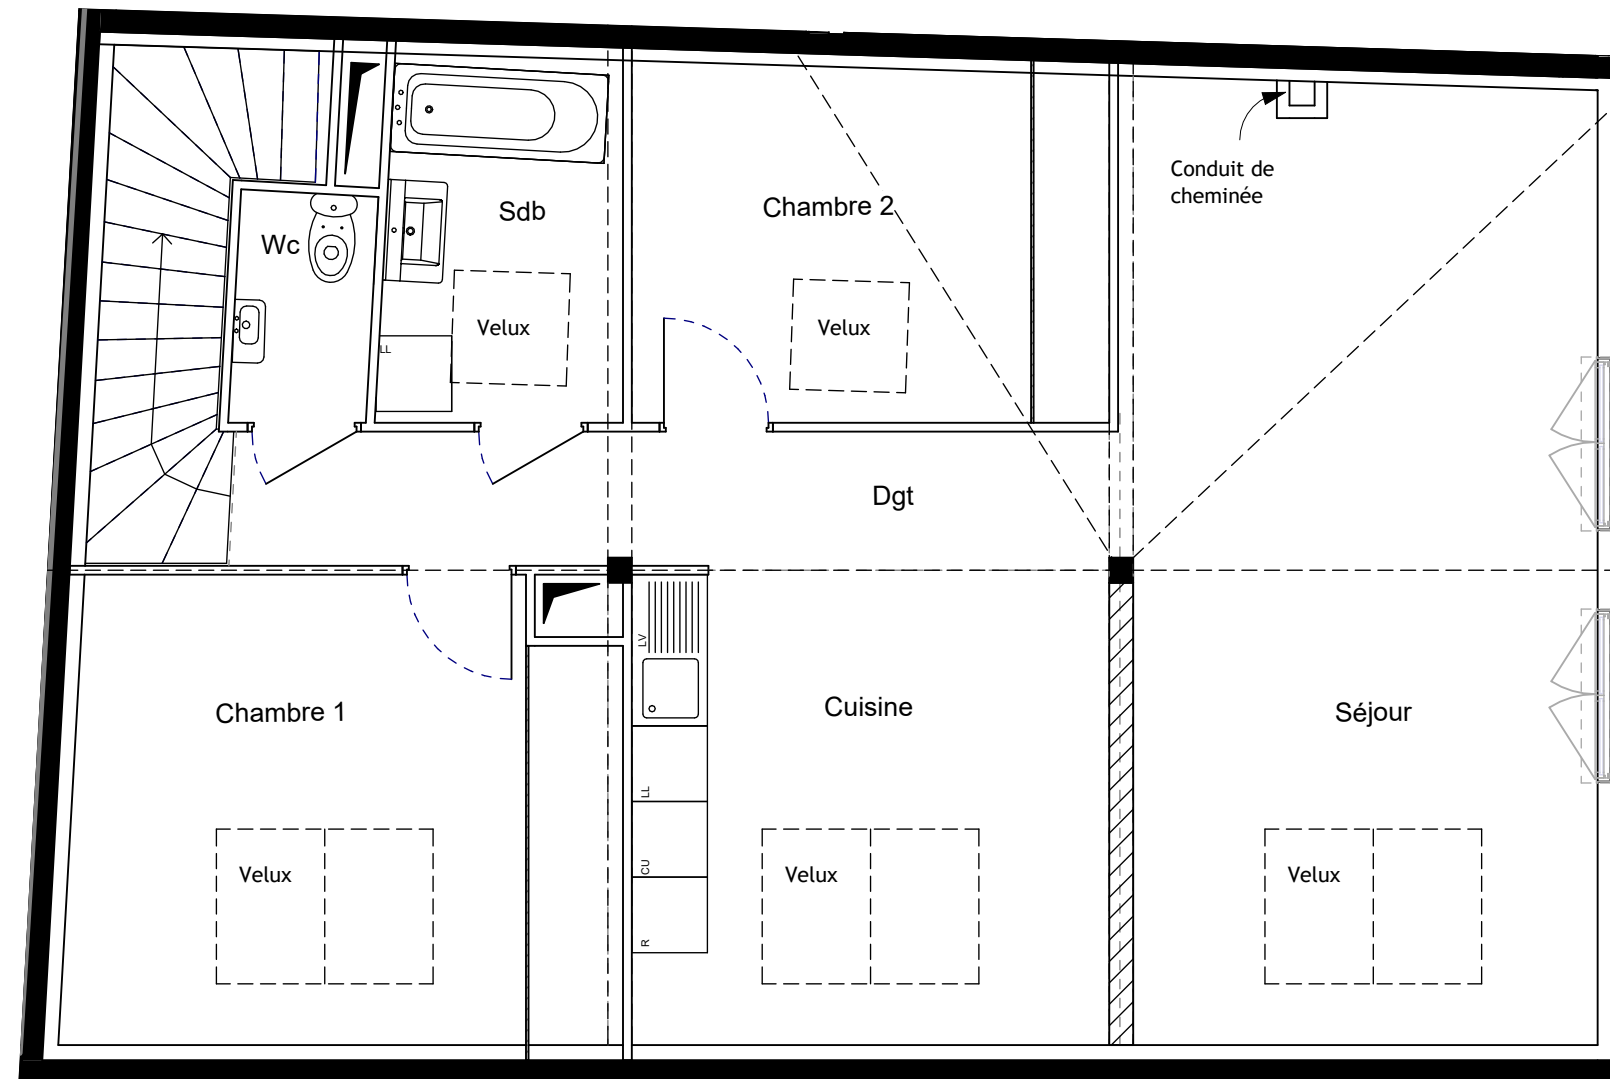

Plan étage



PLACE DES COMBATTANTS



PLAN DE VENTE DATE : 13-12-2021

REALISATION SCCV La Briqueterie

Des modifications sont susceptibles d'être apportées à ce plan en fonction des nécessités techniques et/ou des impératifs réglementaires de la réalisation tant en ce qui concerne les dimensions libres que l'équipement. Les surfaces et les cotes sont approximatives. Les retombées, soffites, faux plafonds, équipements sanitaires ainsi que les calepinages et dimensions des carrelages sont figurés à titre indicatif et peuvent subir des modifications pour des impératifs techniques. Les équipements ménagers ne sont pas fournis (hormis l'évier et le meuble kitchenette). Le descriptif sommaire complète ce plan pour les matériaux et équipements fournis.