



N

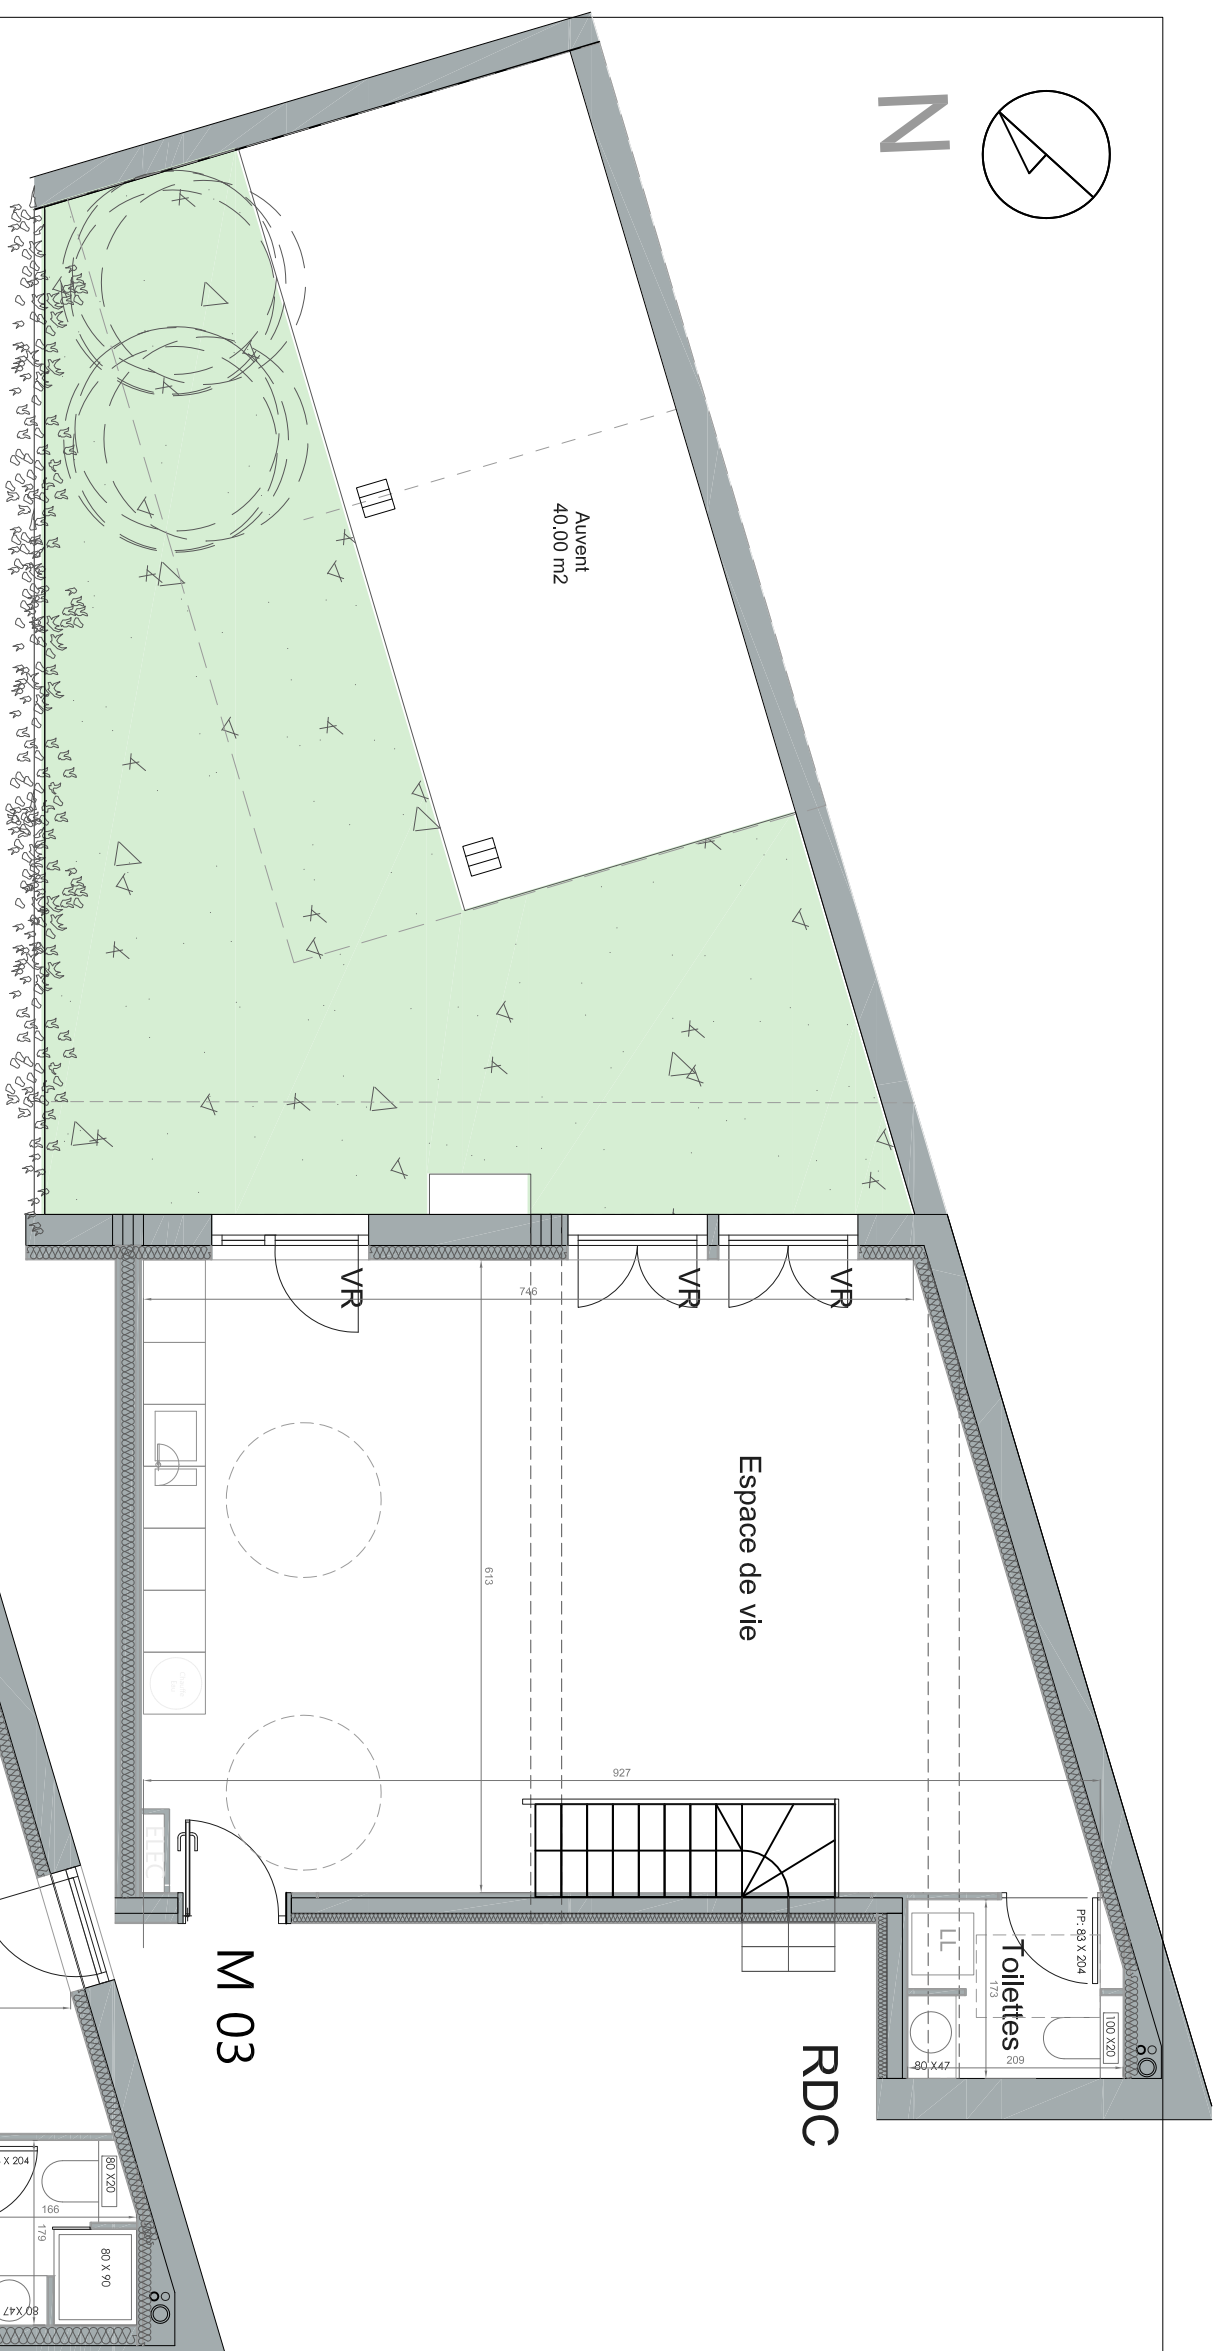

1m 2m 3m 4m 5m


Echelle

Le présent plan pourra subir des adaptations dimensionnelles et techniques induites par les études détaillées d'exécution. Les surfaces des placards sont comprises dans la surface des pièces ou ils se situent.
 Les poutres, poteaux et faux-plafonds n'apparaissent pas systématiquement sur le présent plan.
 Les surfaces ainsi que les équipements et le mobilier sont mentionnés à titre indicatif. Les plantations ne sont pas contractuelles.
 L'implantation des meubles et des autres éléments de cuisine de l'opération est indicative, et permet de visualiser le positionnement des arrivées et évacuations de eau à la livraison du logement.

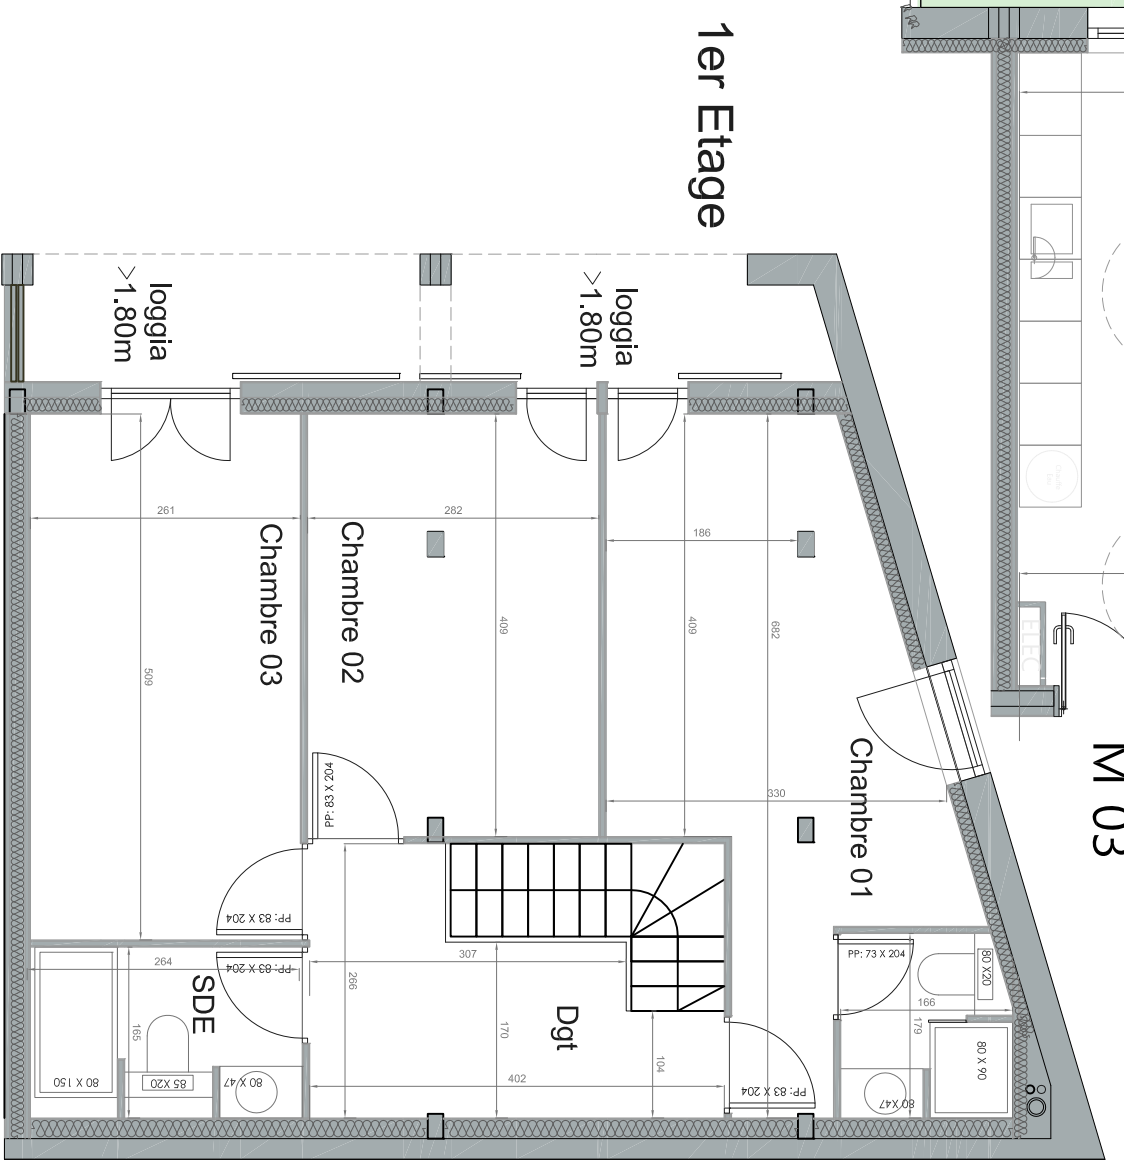

LES LOFTS DE NEUVILLE
 7 bis Rue de NEUVILLE
 95000 CERGY

PLAN MASSE

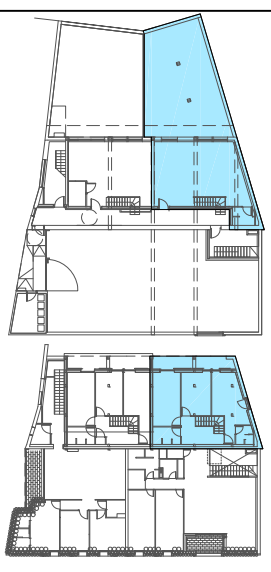

LOFT 03
 T4
 RDC

RDC
 Espace de vie 49.50 m2
 Toilettes / Buanderie 3.20 m2

1er Etage
 Chambre 01 15.00 m2
 SDE Chbre 2.65 m2
 Chambre 02 11.50 m2
 Chambre 03 13.30 m2
 SDE 3.75 m2
 Degagement 7.50 m2
TOTAL 106.40 m2
 JARDIN PRIVATIF 72.00 m2



Une réalisation BERGERAL



CREATEUR D'ESPACES DE VIE